

CARRER DEL PIC



CARRER DEL PIC

VIVIENDA 2 TIPO B PLANTA BAJA


Sup. Construida Vvda. 61,37 m².


Sup.C.+ E.Comunes 73,33 m².

0 0,5 1,0 1,5 3,0 MTS




ESCALA 1:50

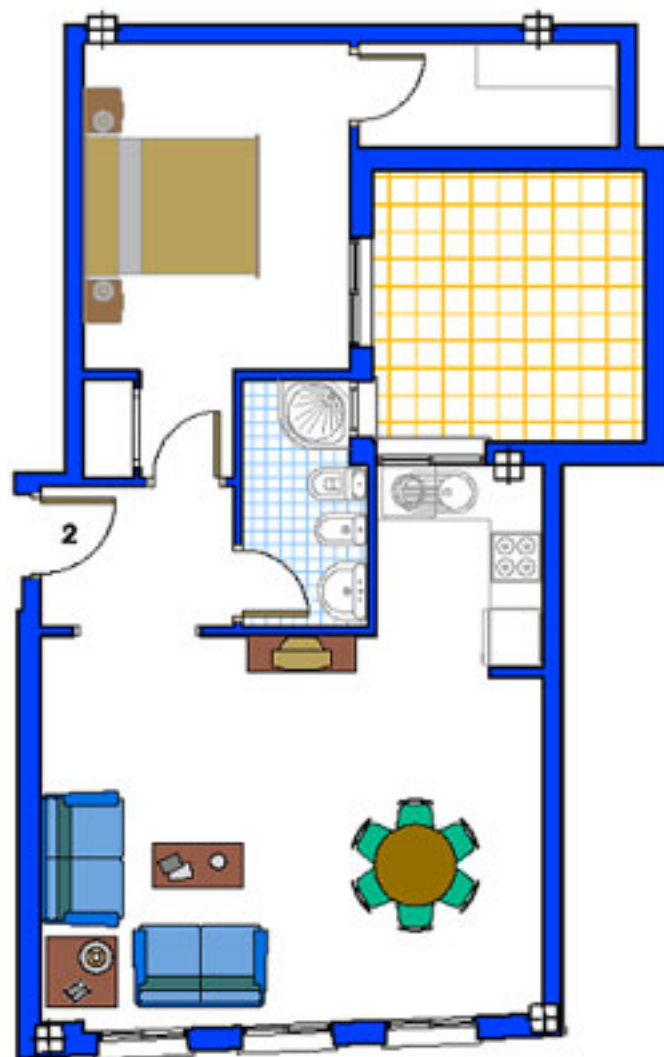

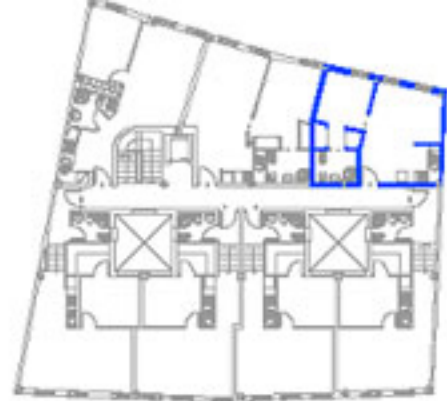

CARRER TIMONEDA

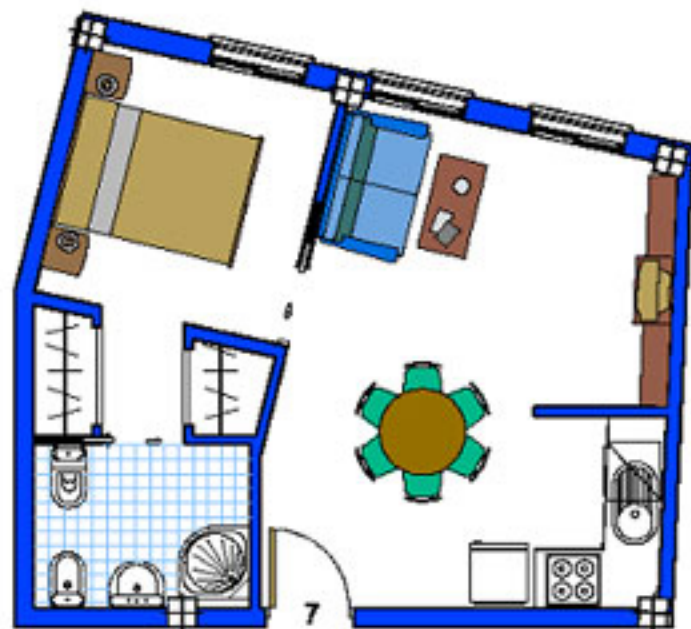

VIVIENDA 7 TIPO H **PLANTA PRIMERA**


Sup. Construida Vvda. 43.87 m².

Sup.C.+ E.Comunes 52.41 m².

0 0.5 1.0 1.5 3.0 MTS




ESCALA 1:50

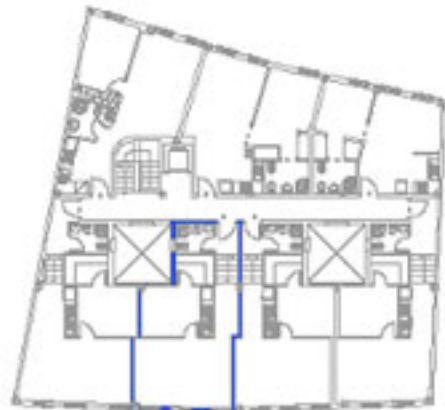

CARRER DEL MC



CARRER DEL MC

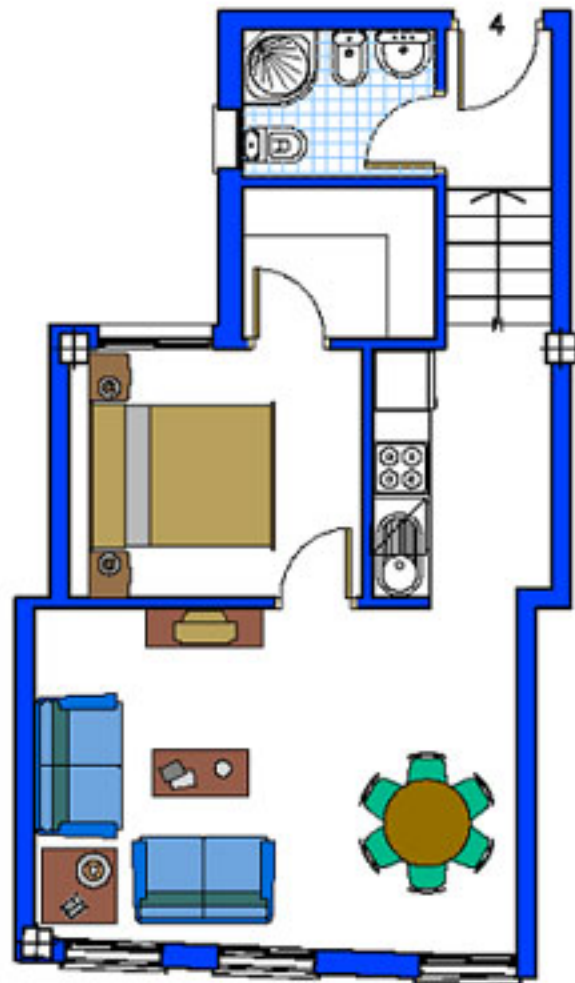

VIVIENDA 4 TIPO E **PLANTA PRIMERA**

Sup. Construida Vvda. 45.08 m2.

Sup.C. + E.Comunes 53.86 m2.

0 0.5 1.0 1.5 2.0 MET



ESCALA 1:50



CARRIL DEL MC



VIVIENDA 6 TIPO G **PLANTA PRIMERA**


Sup. Construida Vvda. 48.61 m².

Sup.C.+ E.Comunes 58.07 m².

0 0.5 1.0 1.5 3.0 m



ESCALA 1:50

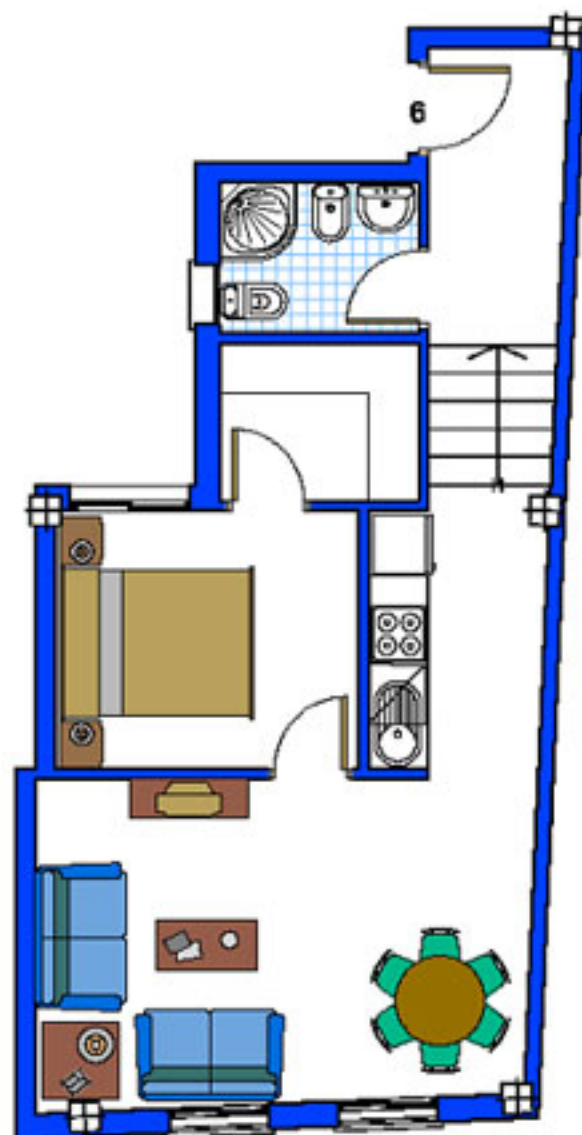



CALLE TURONEDA

VIVIENDA 8 TIPO I **PLANTA PRIMERA**

Sup. Construida Vvda. 49.07 m².


Sup.C.+ E.Comunes 58.62 m².

0 0.5 1.0 1.5 2.0 MTS



ESCALA 1:50



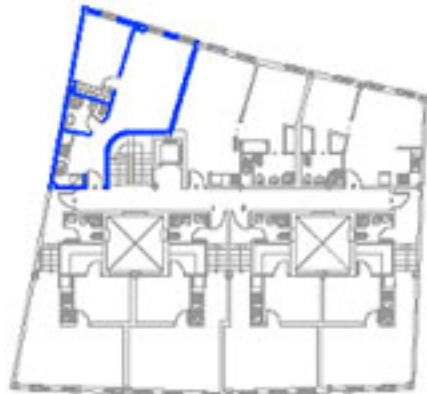

CALLE TIMONEDA

VIVIENDA 9 TIPO C **PLANTA PRIMERA**


Sup. Construida Vvda. 53.08 m2.


Sup.C.+ E.Comunes 63.41 m2.

0 0,5 1,0 1,5 2,0 MTS



ESCALA 1:50

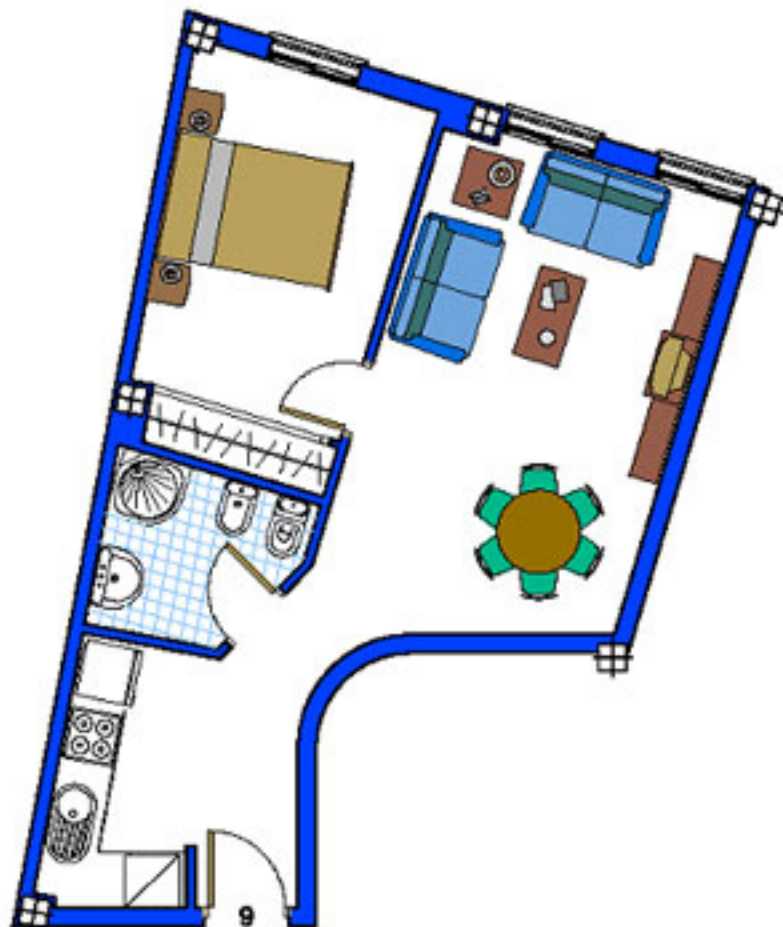

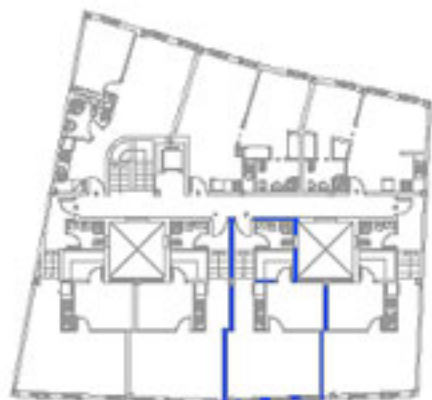

CARRER DEL PIC



CARRER DEL PIC

VIVIENDA 5 TIPO F PLANTA PRIMERA


Sup. Construida Vvda. 44.57 m².


Sup.C. + E.Comunes 53.25 m².

0 0.5 1.0 1.5 2.0 MTS



ESCALA 1:50

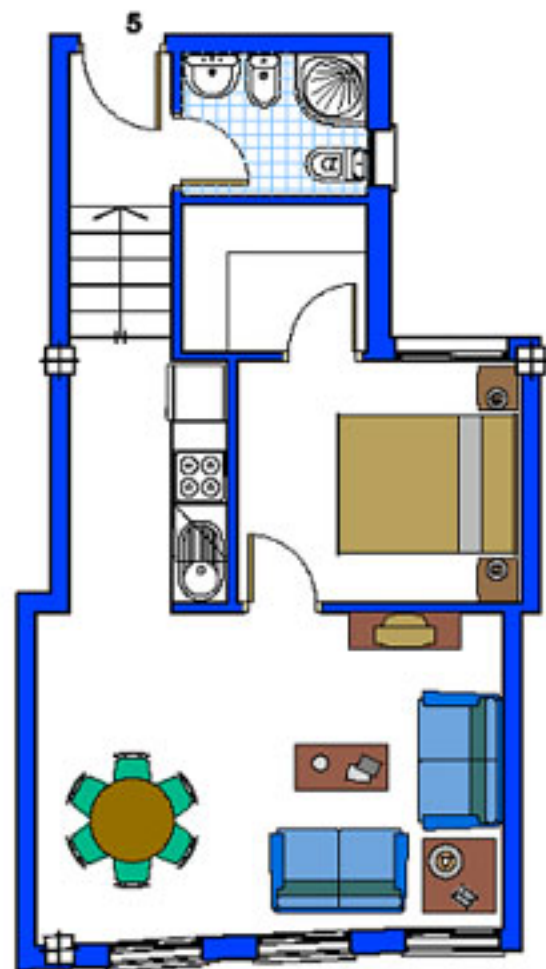


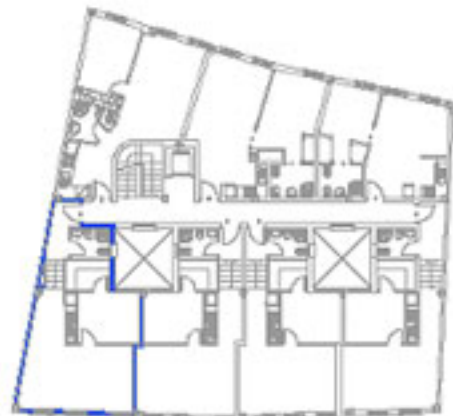

CARRER DEL PIC



CARRER DEL PIC

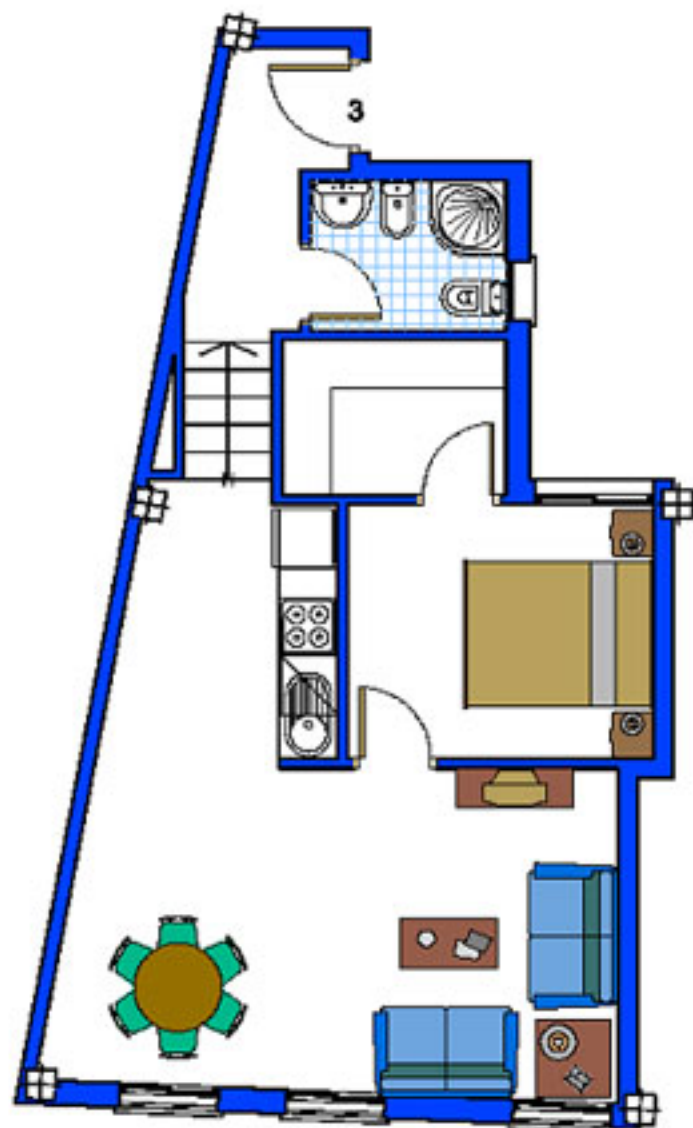

VIVIENDA 3 TIPO D

PLANTA PRIMERA



Sup. Construida Vvda. 54.27 m².

Sup.C. + E.Comunes 64.83 m².

0 0.5 1.0 1.5 2.0 m



ESCALA 1:50

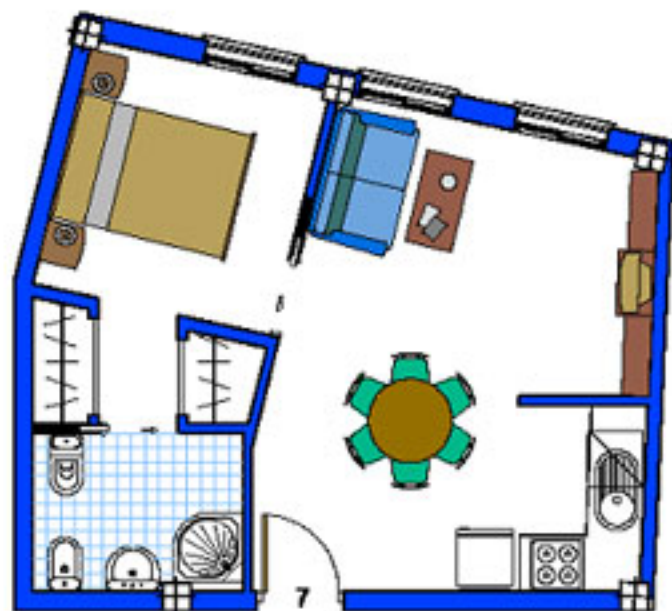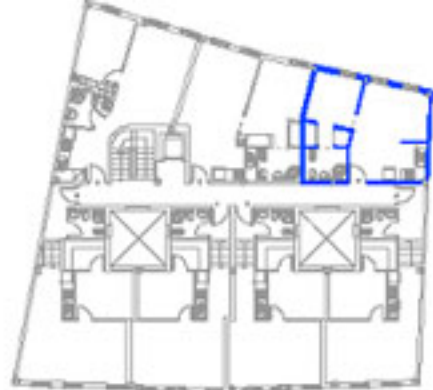

VIVIENDA 14 TIPO H
PLANTA SEGUNDA


Sup. Construida Vvda. 43.87 m².

Sup.C.+ E.Comunes 52.41 m².

0 0.5 1.0 1.5 3.0 MTS



ESCALA 1:50

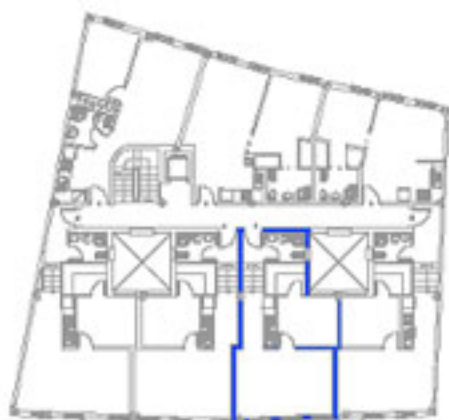

CARRER DEL PIC


VIVIENDA 12 TIPO F
PLANTA SEGUNDA
 Sup. Construida Vvda. 44.57 m².



Sup.C. + E.Comunes 53.25 m².

0 0.5 1.0 1.5 2.0 MTS



ESCALA 1:50

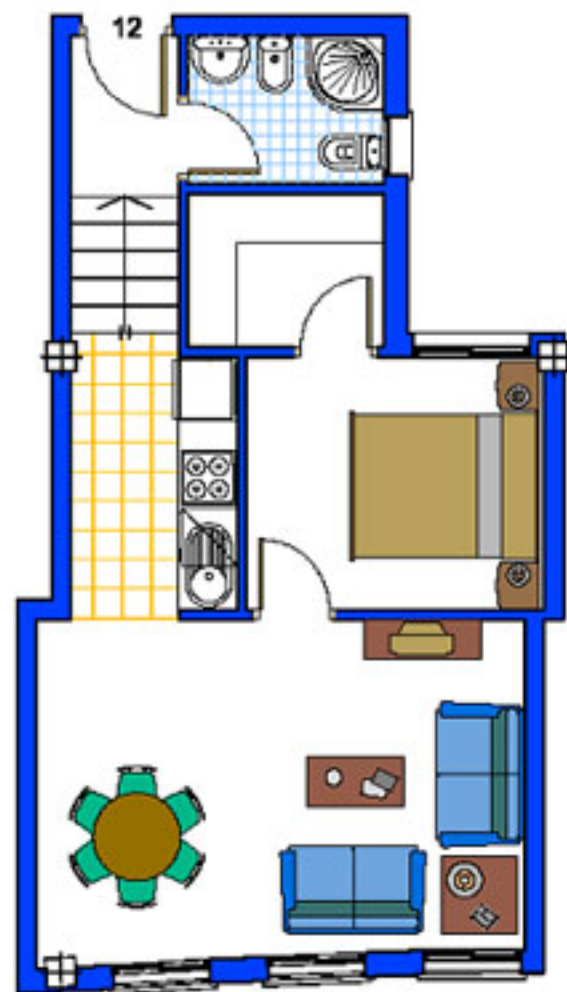

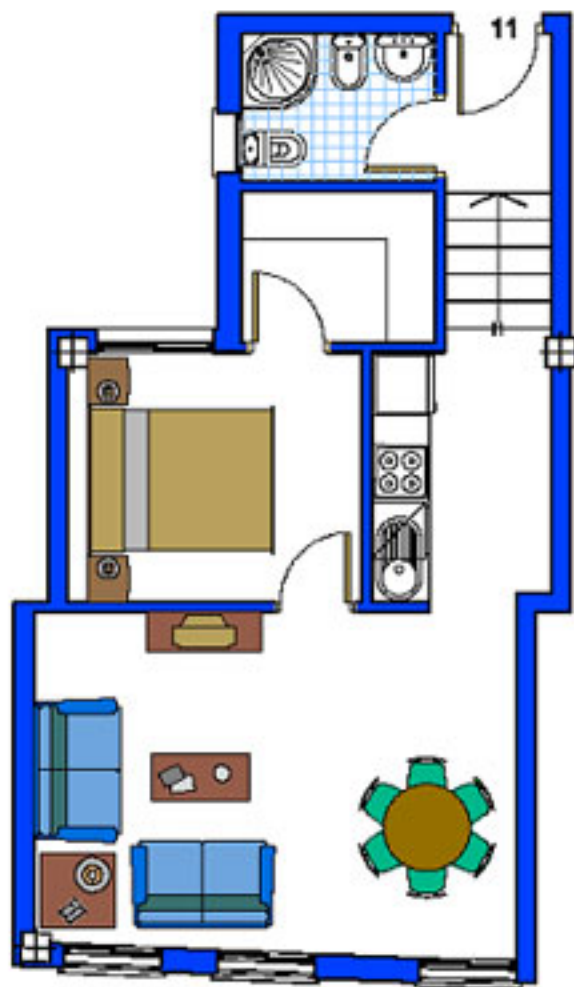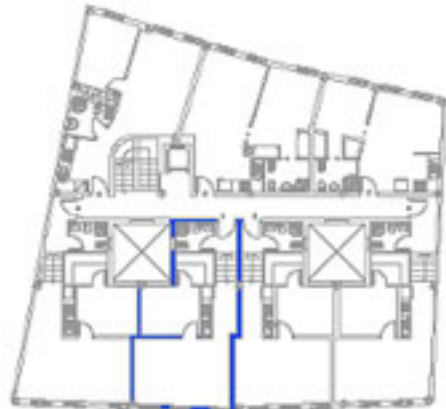

CONSTRUCION S.A. S. DE C.V.

VIVIENDA 11 TIPO E PLANTA SEGUNDA

Sup. Construida Vvda. 45.08 m².

Sup.C.+ E.Comunes 53.86 m².



ESCALA 1:50



CAMER DEL MC



VIVIENDA 13 TIPO G **PLANTA SEGUNDA**


Sup. Construida Vvdo. 48.61 m2.

Sup.C. + E.Comunes 58.07 m2.

0 0.5 1.0 1.5 2.0 MTS



ESCALA 1:50

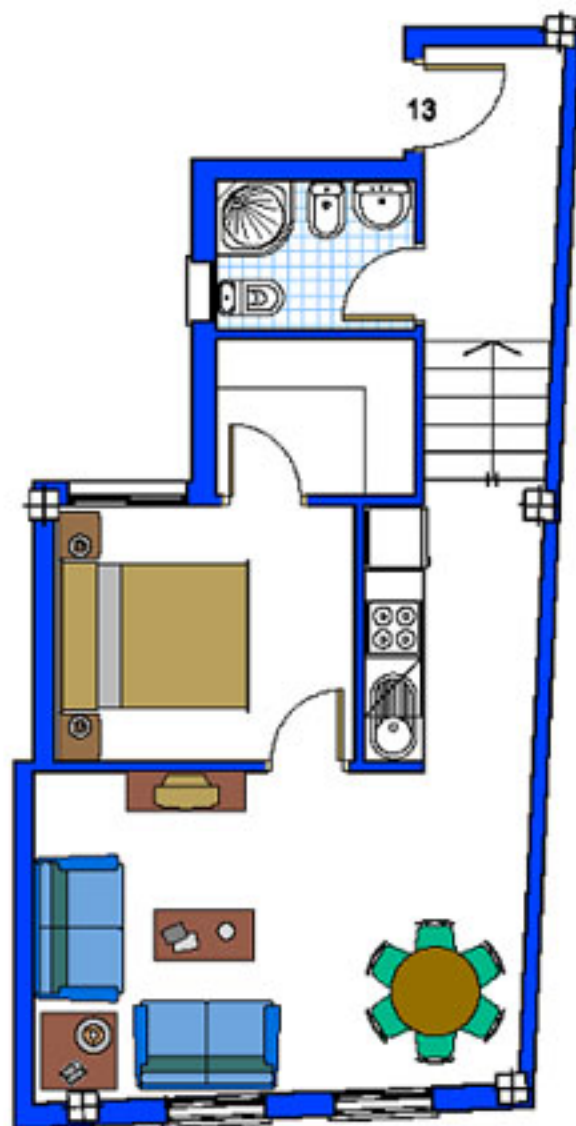



CARRER DEL PIC

VIVIENDA 10 TIPO D
PLANTA SEGUNDA
 Sup. Construida Vvda. 54.27 m².

Sup.C. + E.Comunes 64.83 m².

0 0.5 1.0 1.5 2.0 mts



ESCALA 1:50

